WADI ARABA / ARAVA
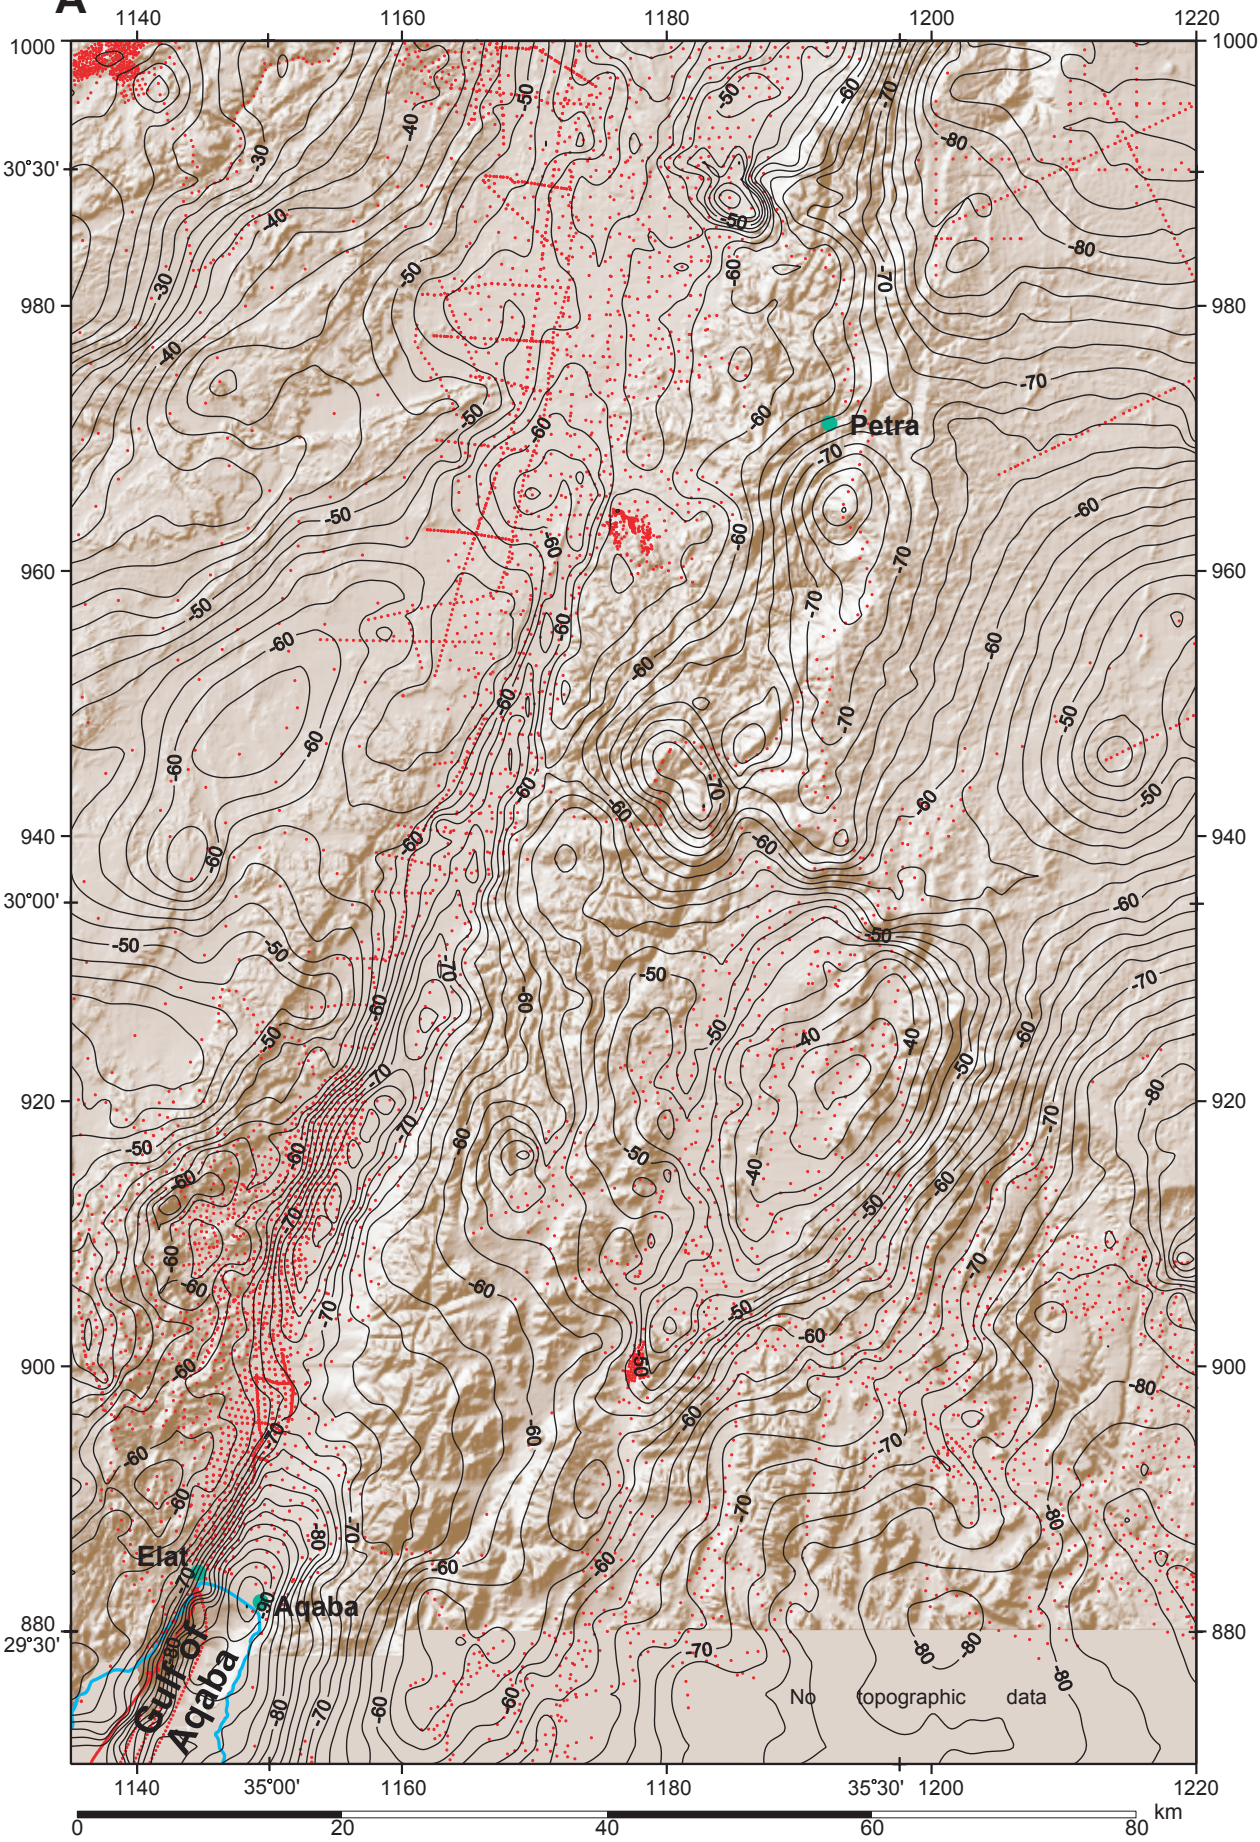
A