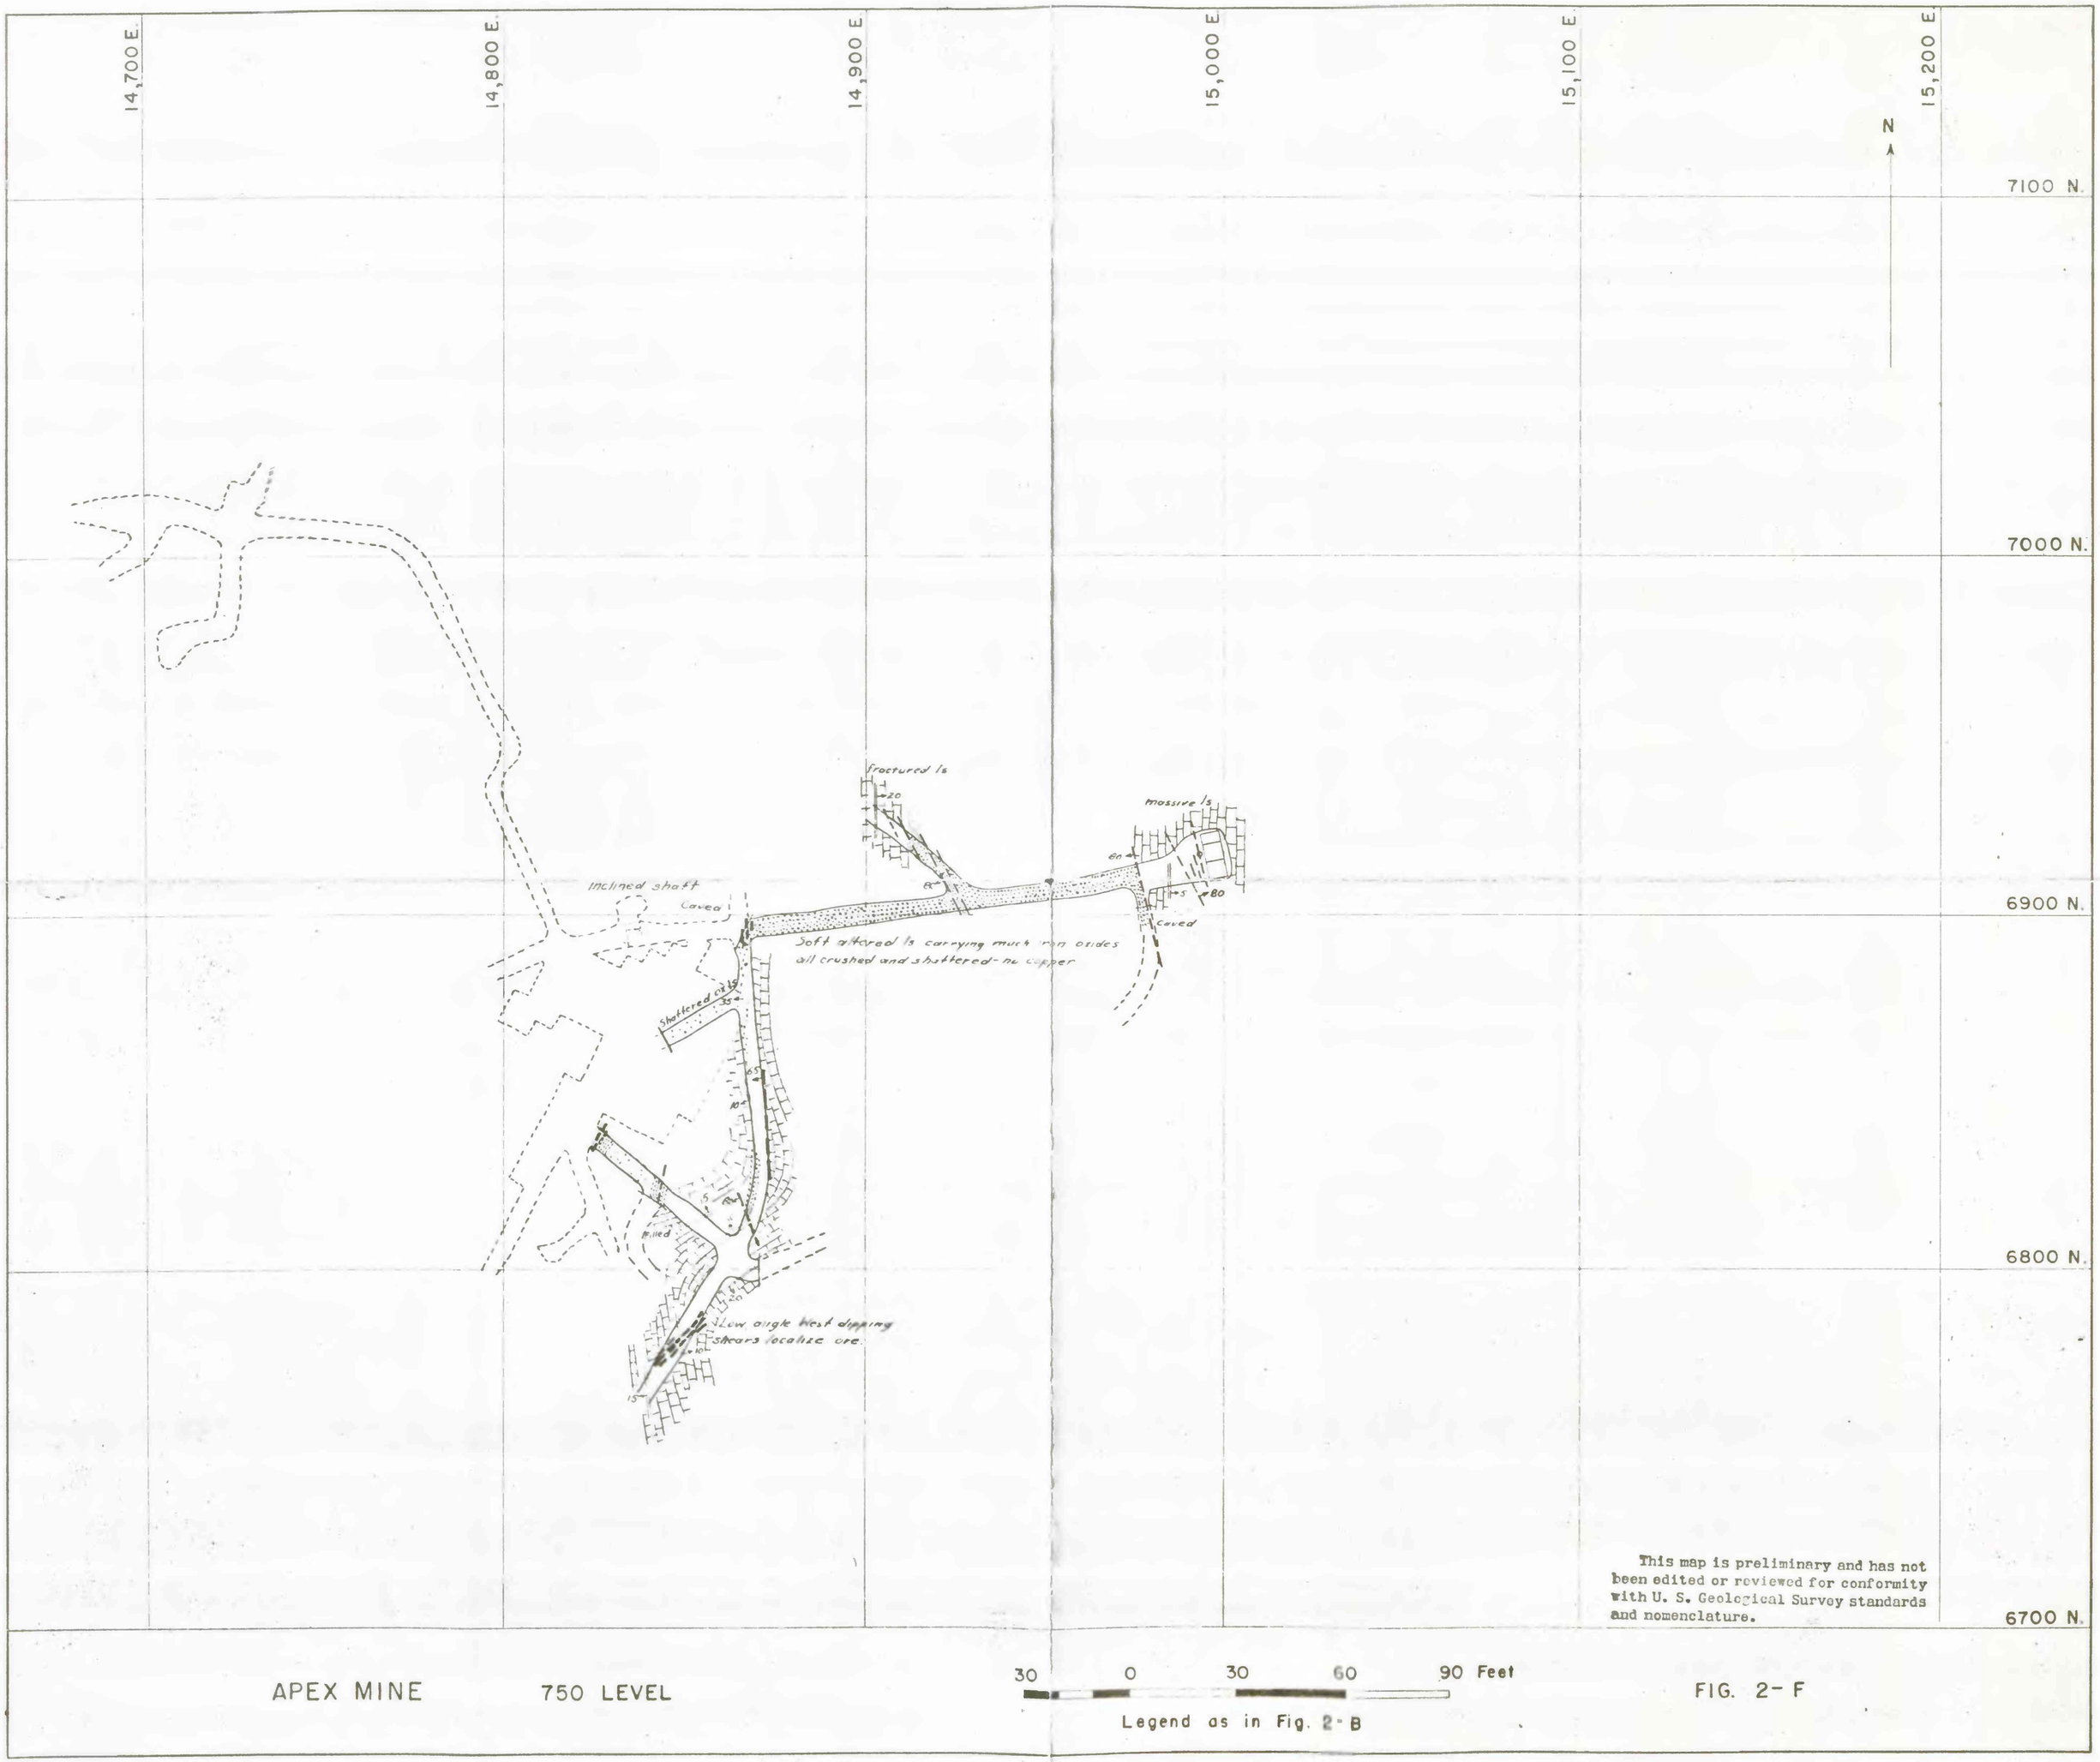

APEX MINE 750 LEVEL

FIG. 2-F