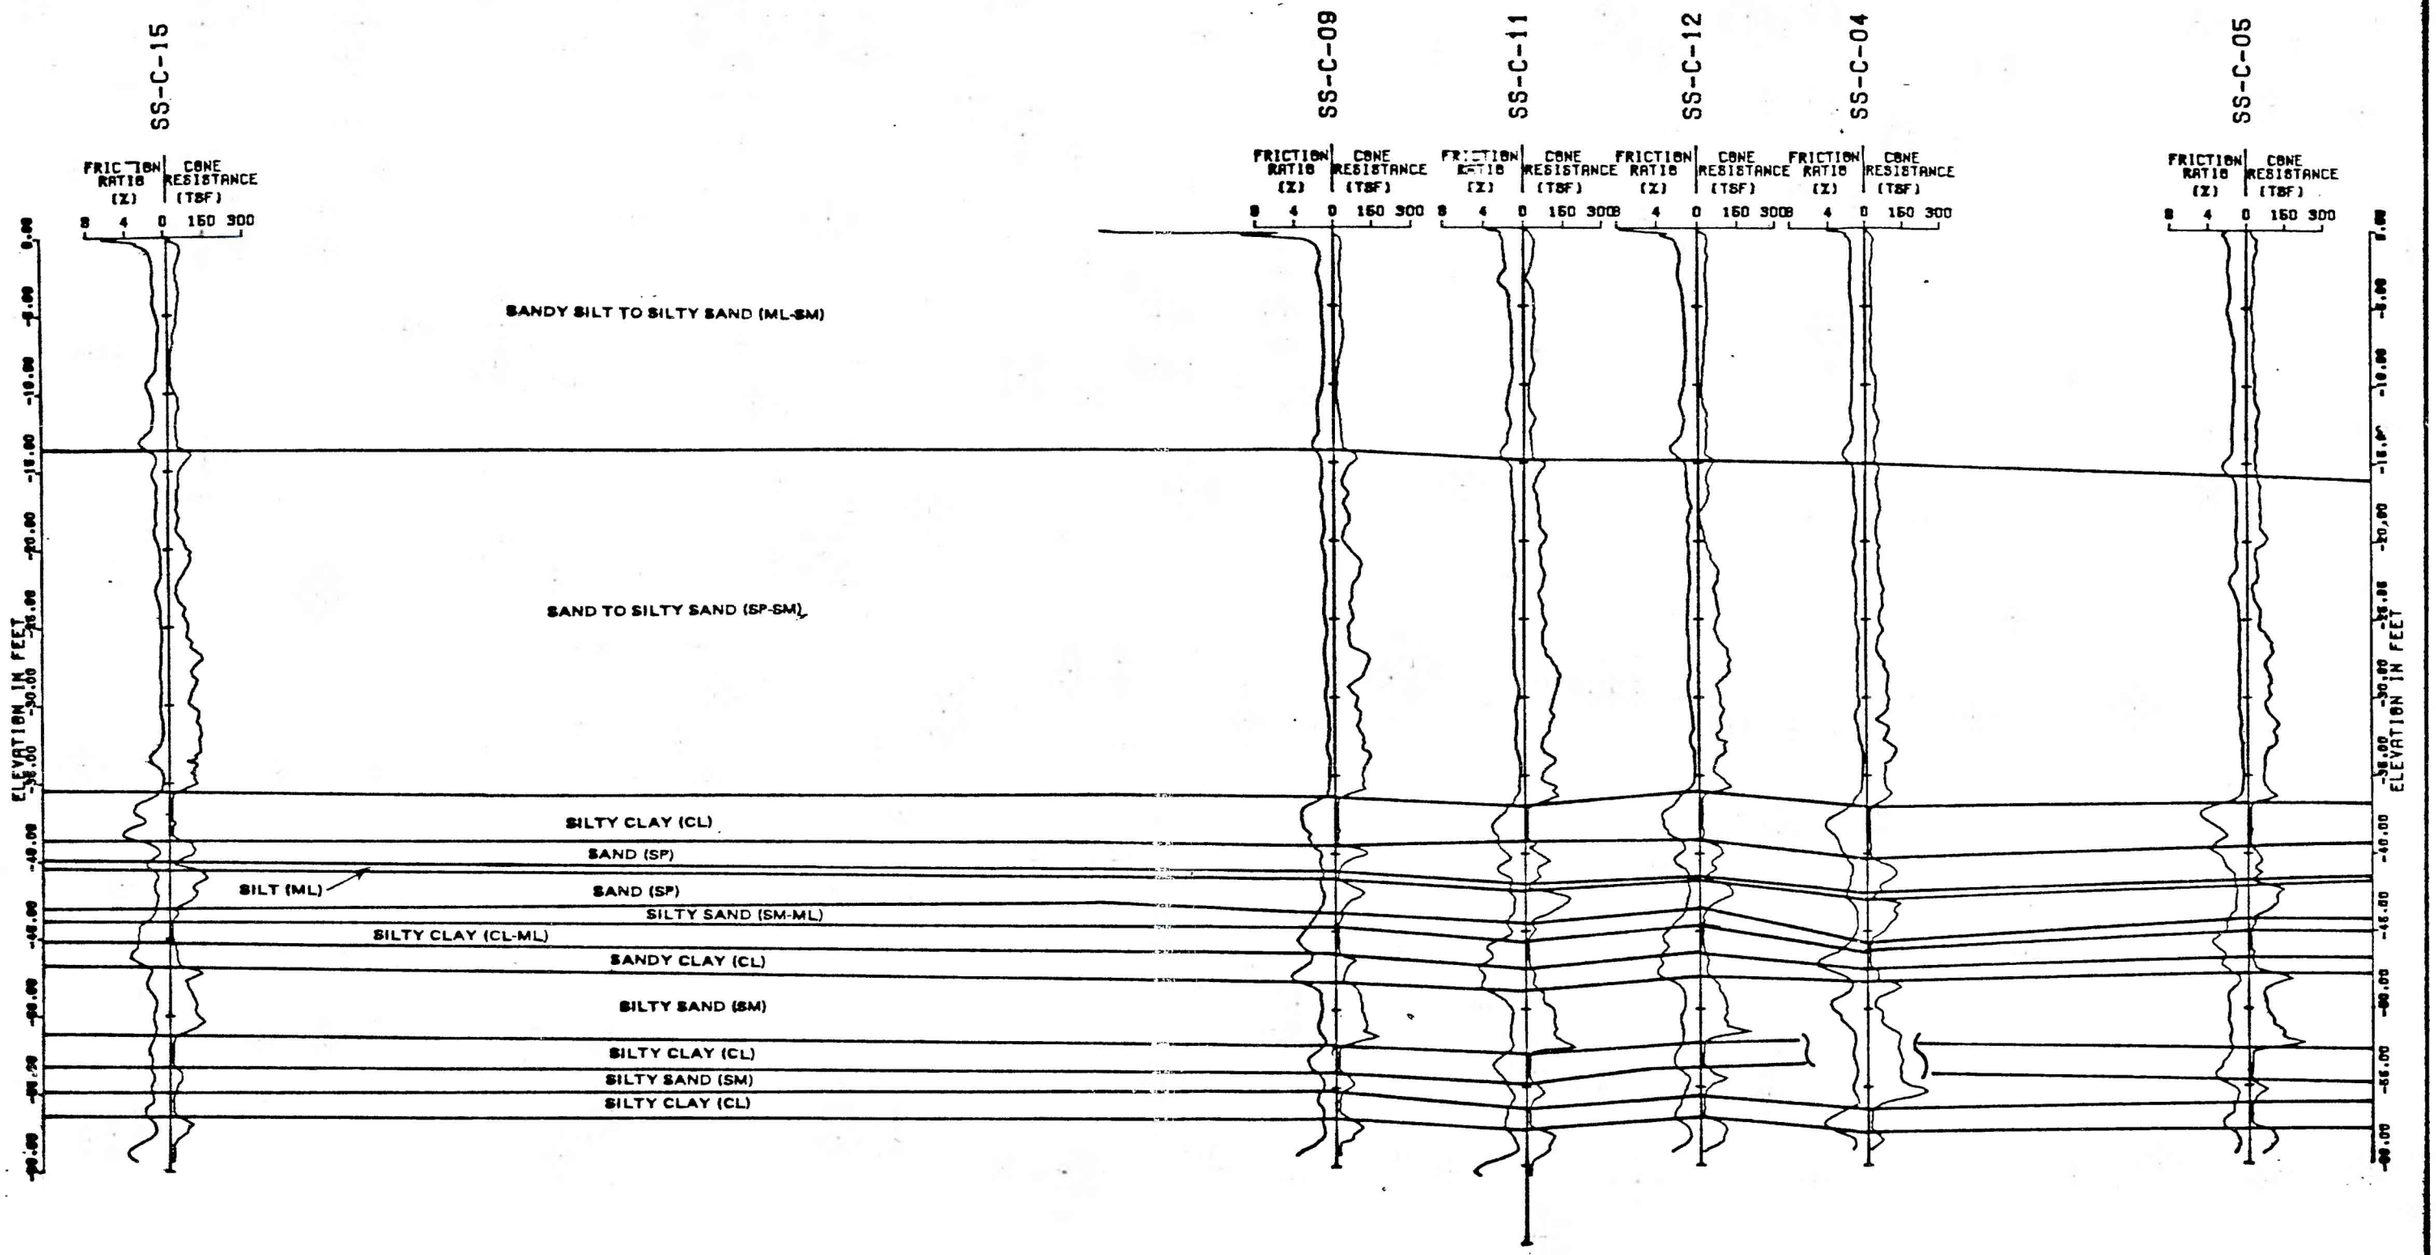

PROJECT NO.: 79-153

USGS CPT-SPT

SALINAS SITE
CPT PROFILE

9-80

FIGURE 2.9